


# Division du territoire en zone

- Zone C : Zones d'habitations
- Zone Ca : Zones d'activités artisanales, industrielles et économiques
- Zone Ci : Zones réservées aux équipements sportifs, de loisirs et culturels
- Zones non constructibles
- Corridor écologique aquatique (Ruisseau de Muzy)

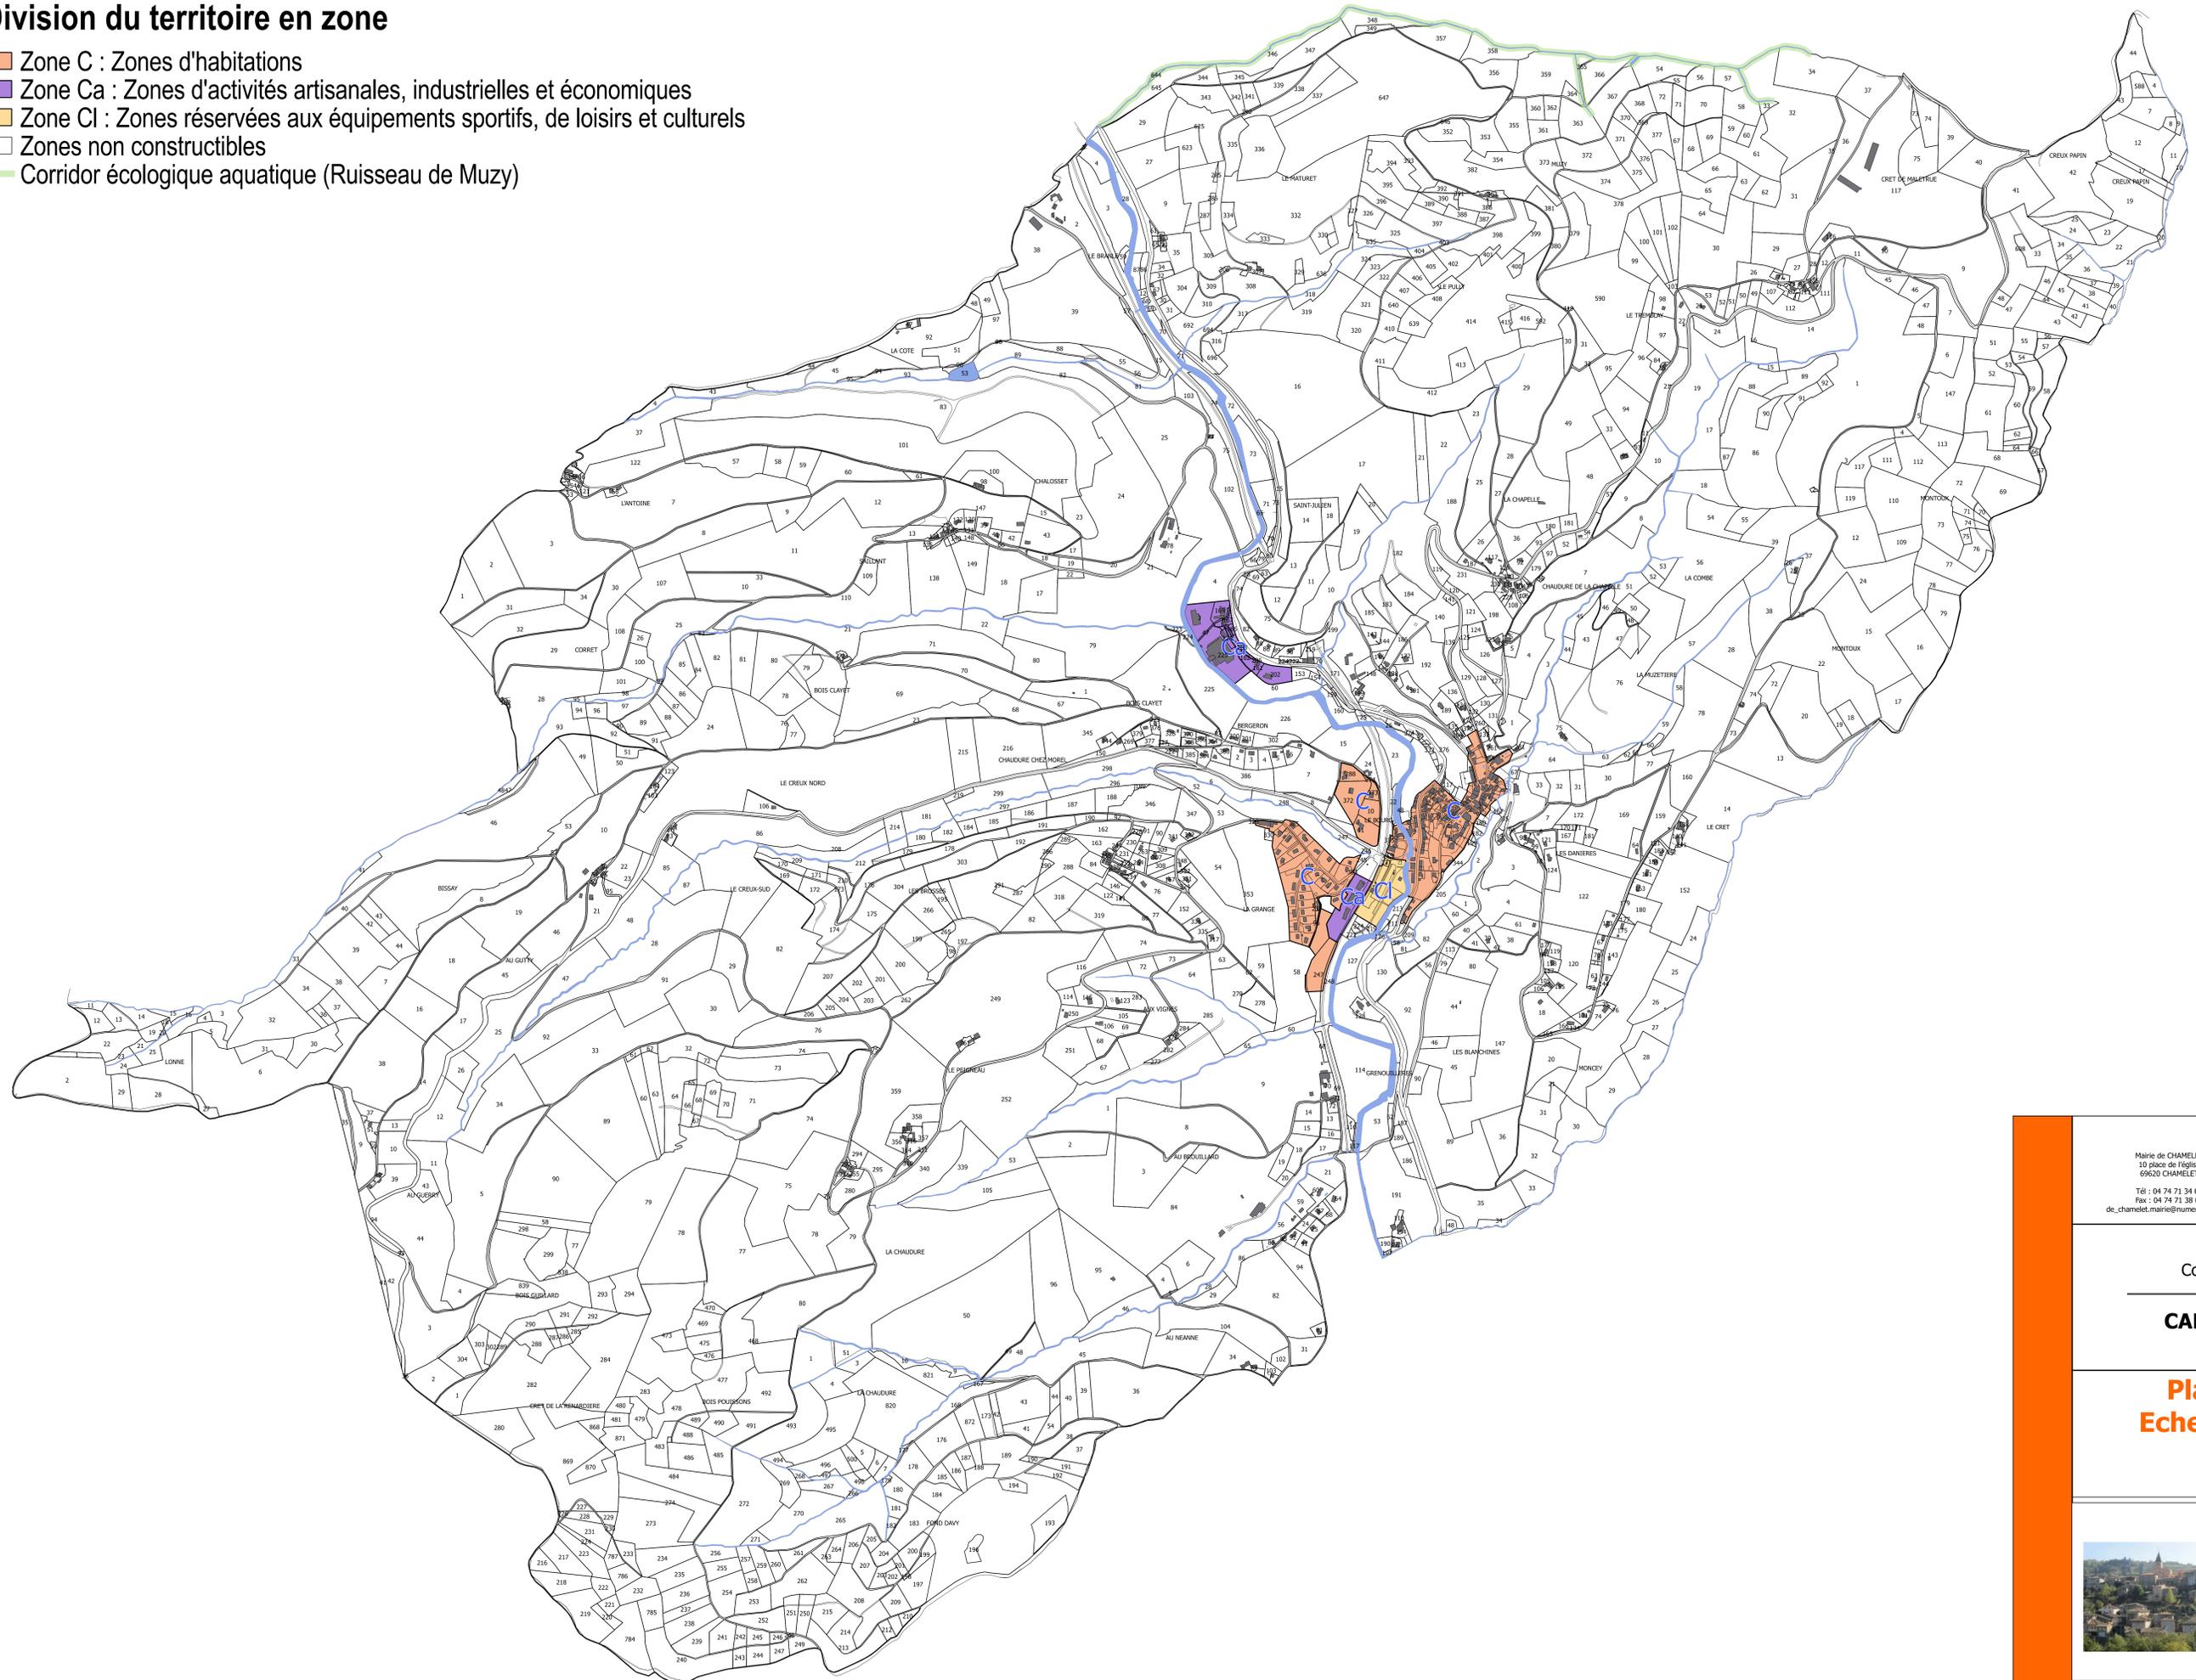

Mairie de CHAMELET  
10 place de l'église  
69620 CHAMELET  
Tél : 04 74 71 34 09  
Fax : 04 74 71 38 04  
de\_chamelet.mairie@numericable.com

**OXYRIA**  
Bureau d'études OXYRIA  
1331 Route Royale  
42 470 - FOURNEAUX  
Tél : 04-77-62-48-57  
@ : oxyria.fourneaux@oxyria.fr

Commune de Chamelet

## CARTE COMMUNALE

### Plan de zonage Echelle communale



Carte Communale approuvée le : 28-11-2018  
Modifications :

AFFAIRE	DATE	ECHELLE	PHASE	VERSION
F1722	28-11-2018	1/6 000 <sup>e</sup>	Approbation	1